




BEMALANGAN M 1x10

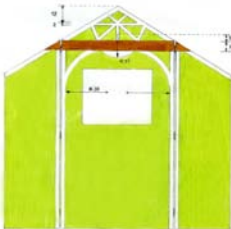


GROSSES REGAL im M 1:10

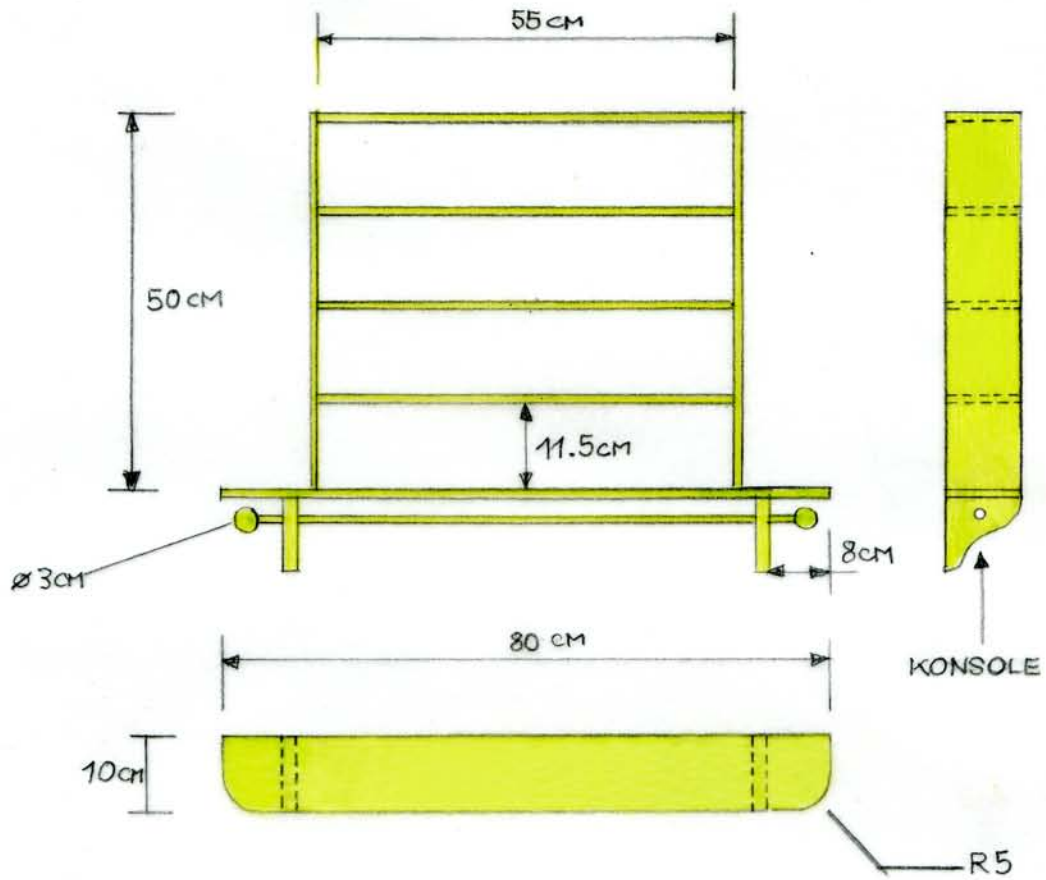

KLEINES REGAL im M 1:10

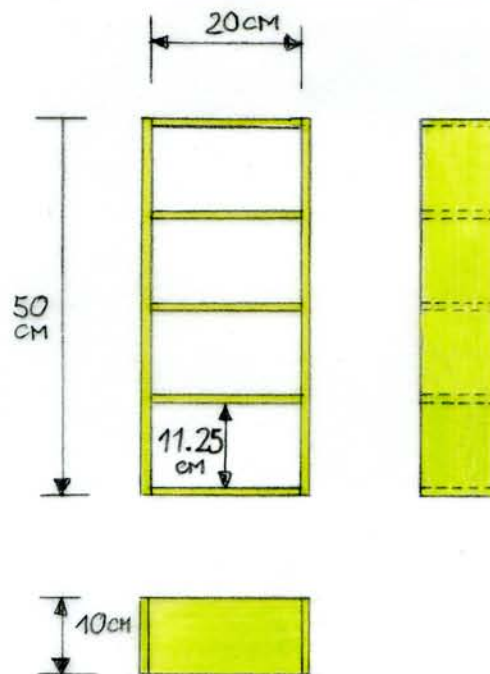


KONTUR im M 1:10

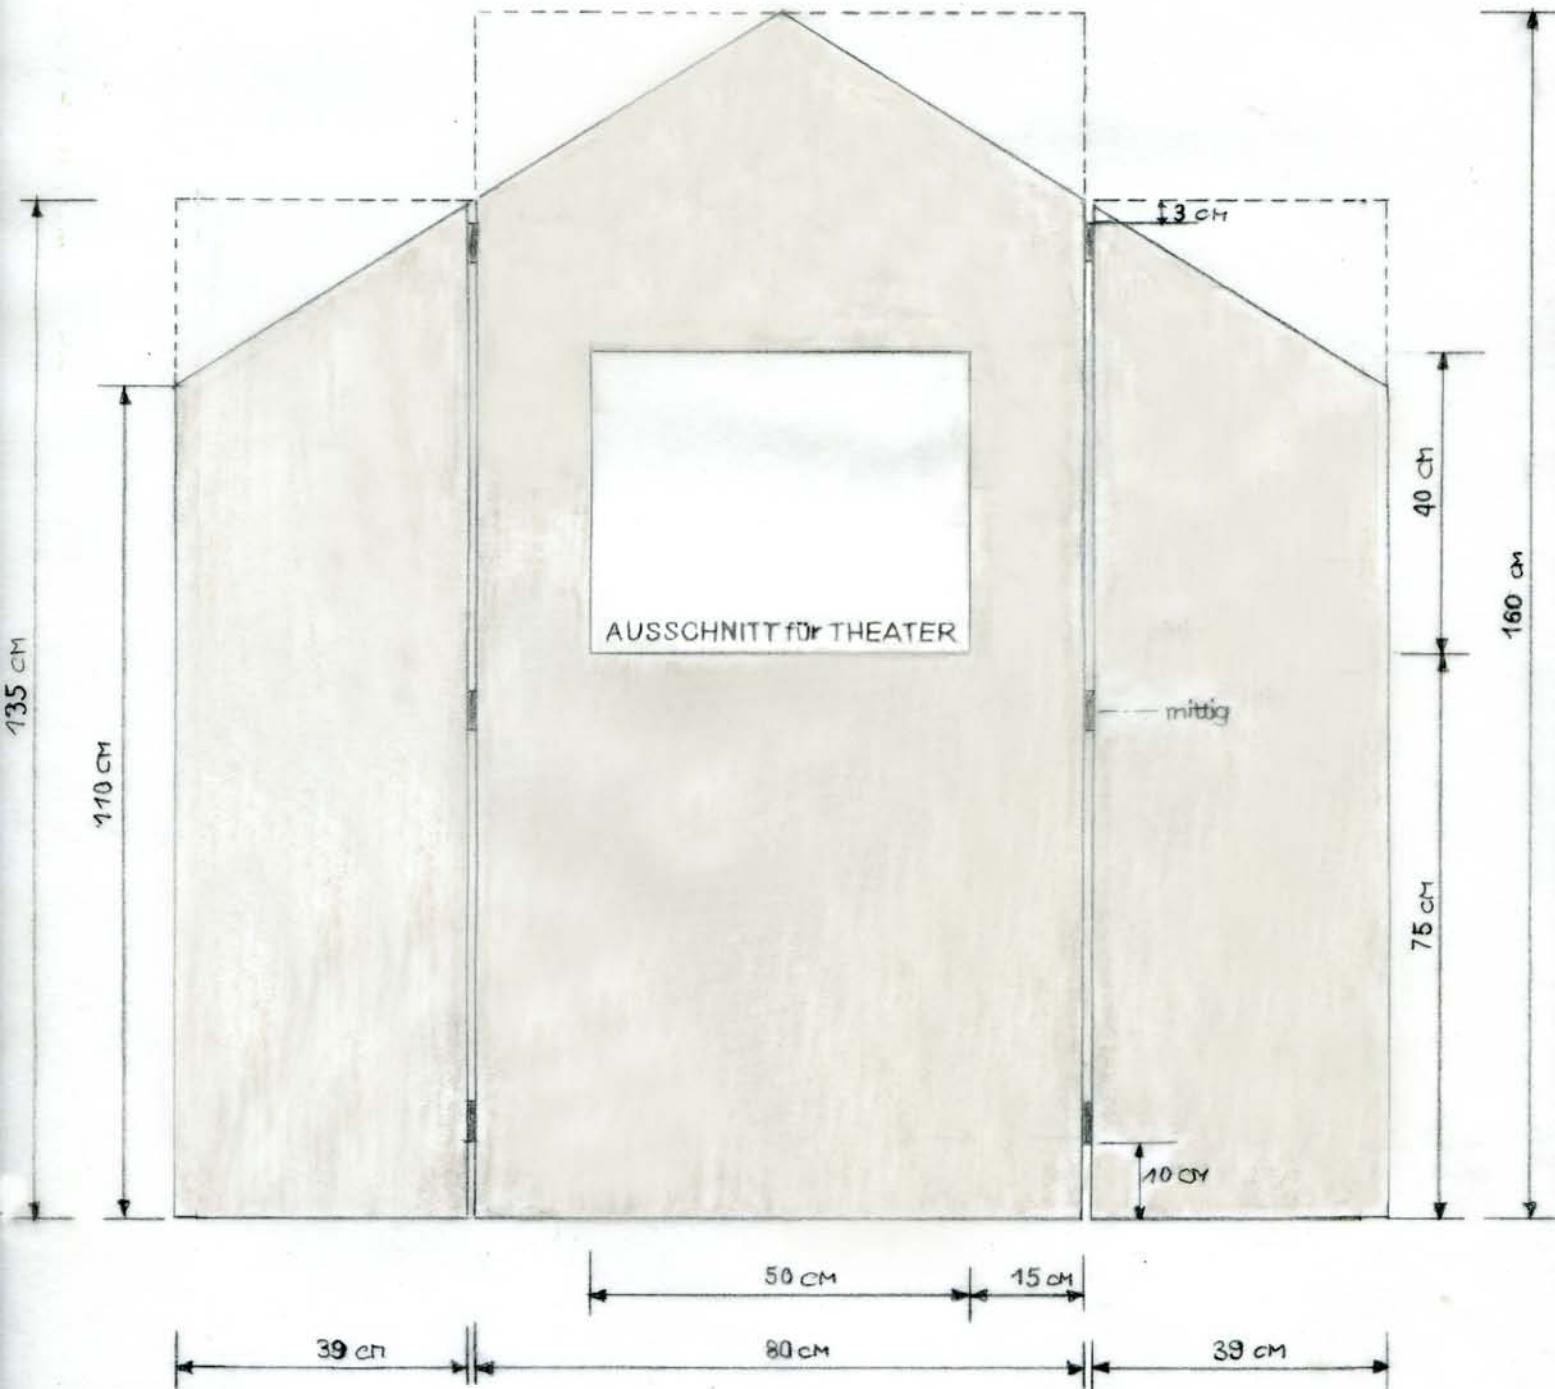


POSITIONIERUNG DER REGALE M 1:50



LADEN UND THEATERSCHILD ORIGINALGRÖSSE M 1:1

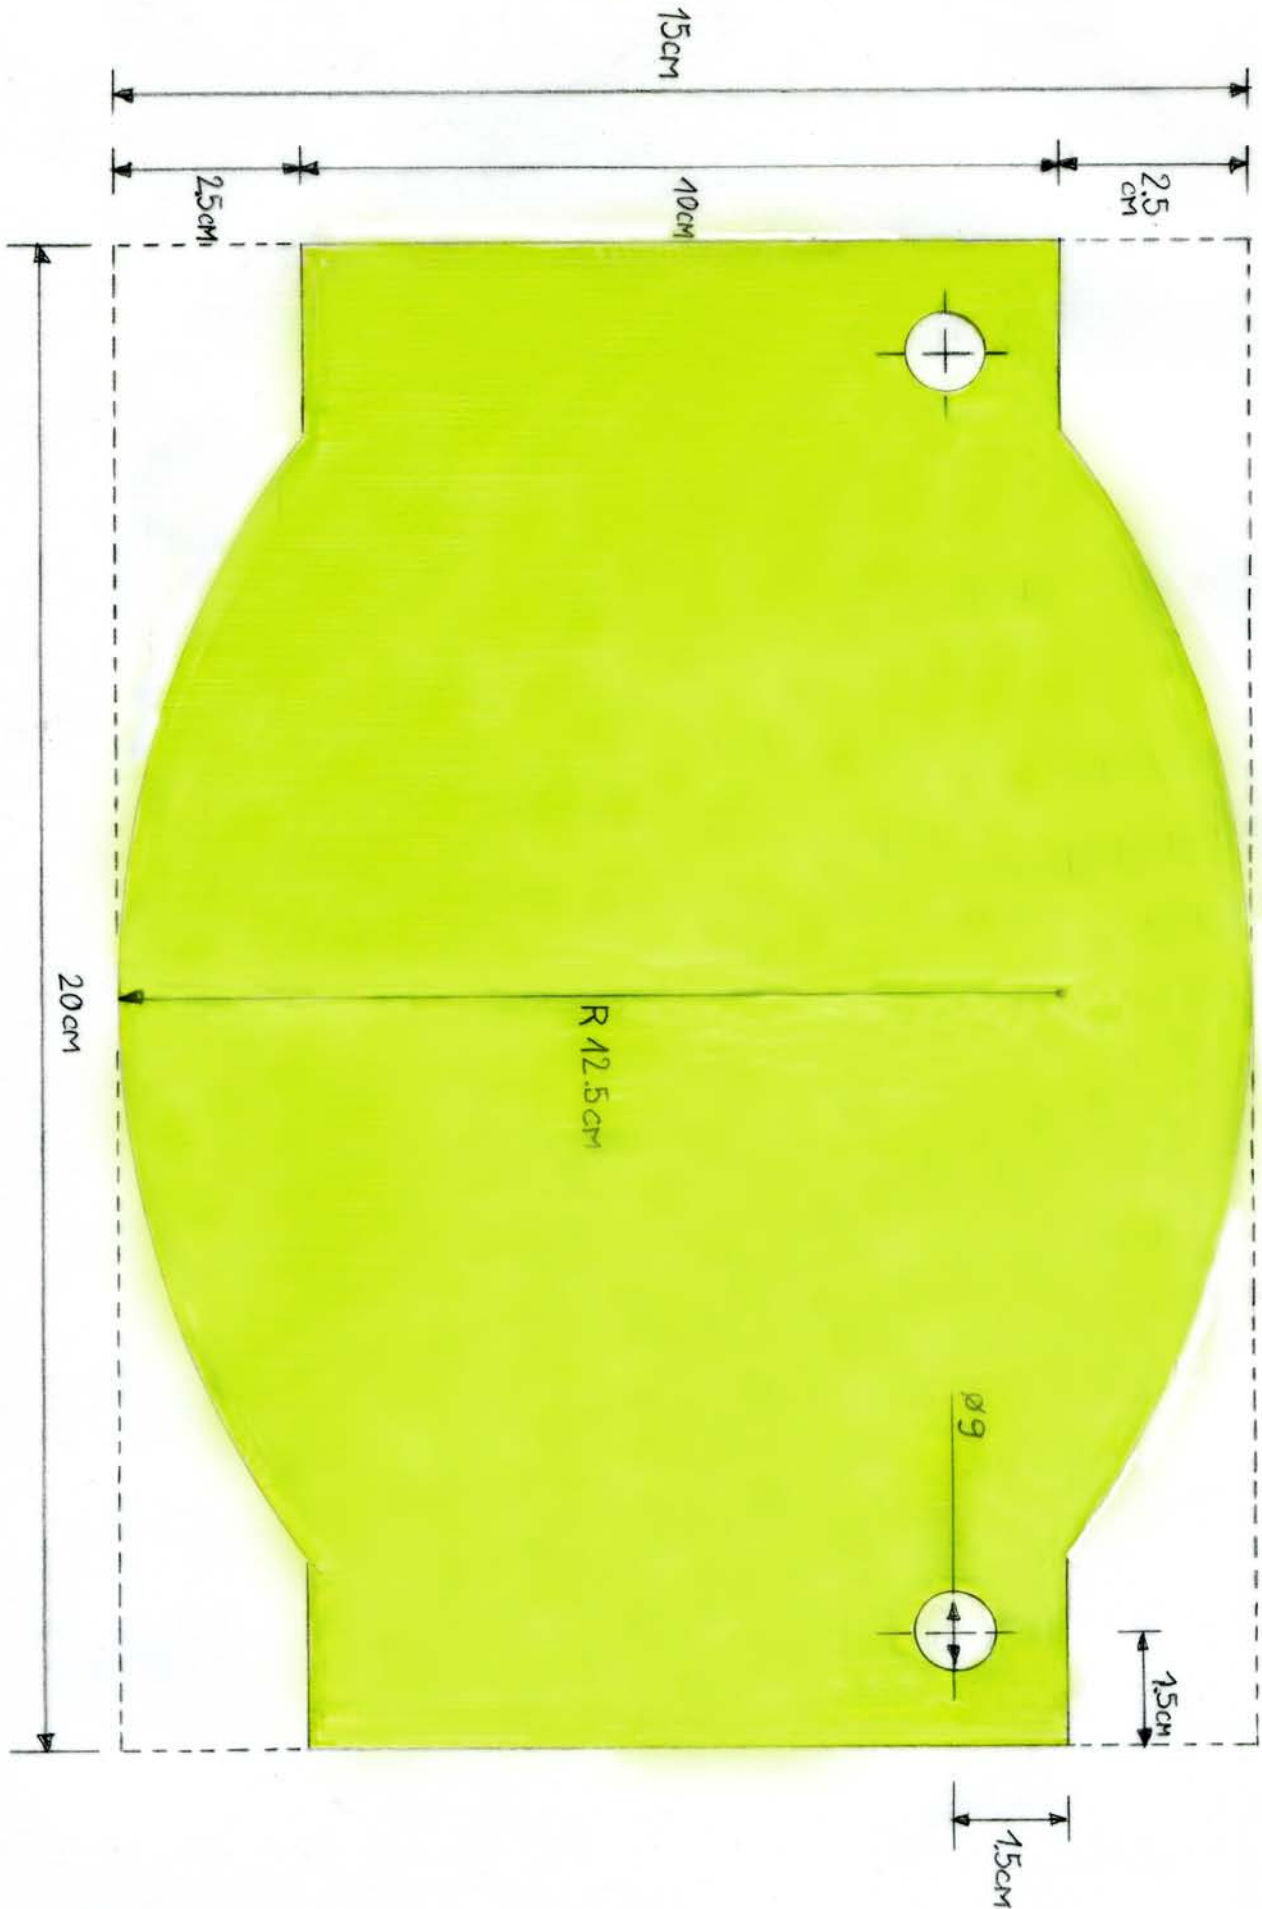

OBERES THEKENDETAIL in ORIGINALGRÖSSE M 1:1

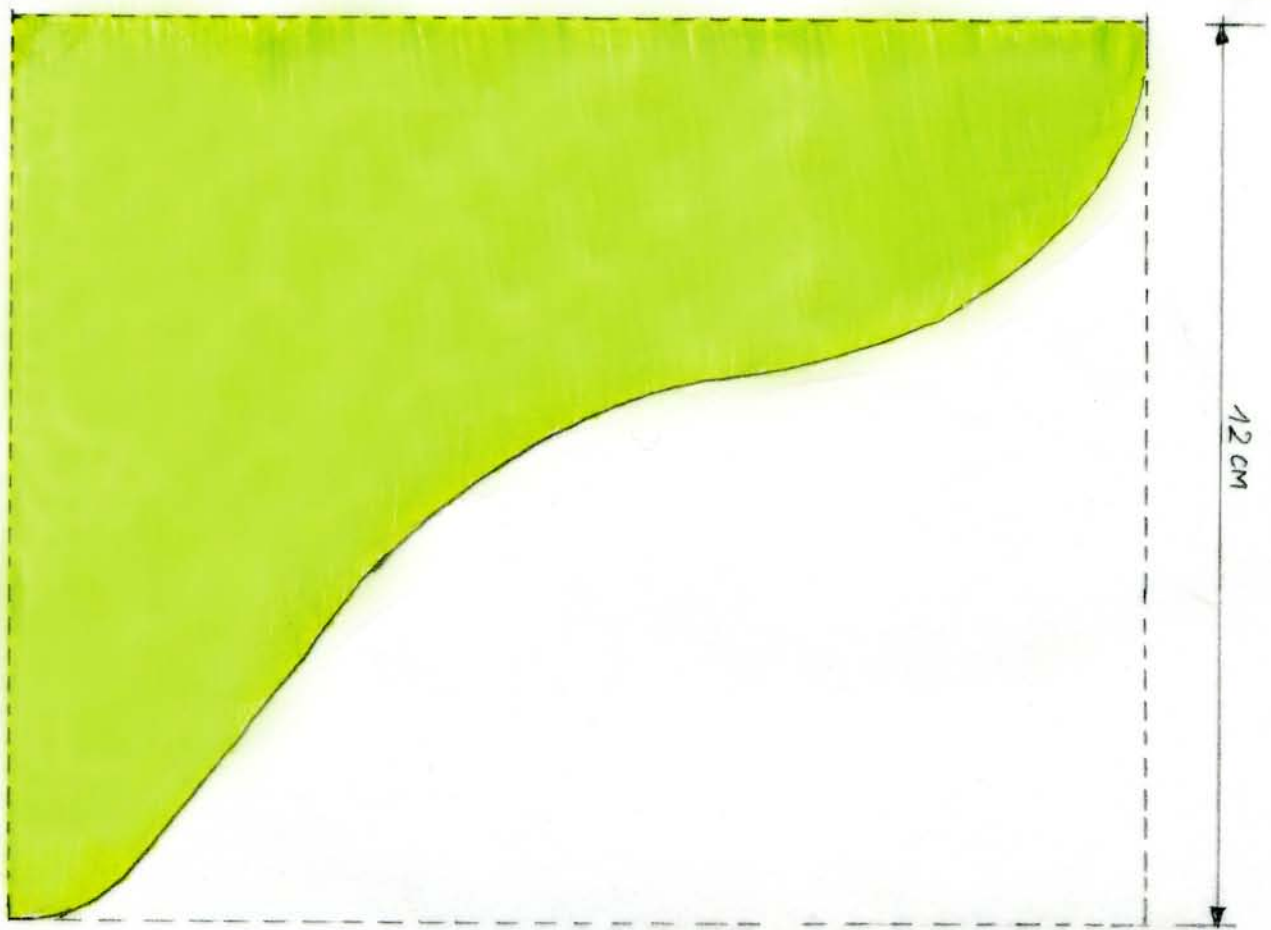

UNTERES THEKENDETAIL in ORIGINALGRÖSSE M 1:1

